

ΕΦΗΜΕΡΙΣ ΤΗΣ ΚΥΒΕΡΝΗΣΕΩΣ
ΤΗΣ ΕΛΛΗΝΙΚΗΣ ΔΗΜΟΚΡΑΤΙΑΣ

ΑΘΗΝΑ 11 ΙΟΥΝΙΟΥ 1991	ΤΕΥΧΟΣ ΤΕΤΑΡΤΟ	ΑΡΙΘΜΟΣ ΦΥΛΛΟΥ 342

ΠΕΡΙΕΧΟΜΕΝΑ

ΠΟΛΕΟΔΟΜΙΑ

ΑΠΟΦΑΣΕΙΣ

ΠΟΛΕΟΔΟΜΙΑ

ΑΠΟΦΑΣΕΙΣ

Αριθ. 1222 (1)

Καθορισμός γραμμής δόμησης σε παραλιακό τμήμα εντός ορίων του Οικισμού Μύτικα σύμφωνα με το άρθρο 6 παραγρ. 7β, του Π.Δ. 24.4.85, όπως αυτό τροποποιήθηκε με το από 24.4.89 Π.Δ. (ΦΕΚ 293/Δ/89).

Η ΝΟΜΑΡΧΗΣ ΑΙΤΩΛΙΑΣ ΚΑΙ ΑΚΑΡΝΑΝΙΑΣ

Έχοντας υπόψη:

1. Το από 24.4.85 Π.Δ/γμα (ΦΕΚ 181 Δ'/3.5.85) «περί καθορισμού ορίων Οικισμού μέχρι 2.000 κατοίκους» και ειδικότερα το άρθρο 6 παρ. 7β αυτού, όπως αυτό τροποποιήθηκε με το από 24.4.89 Π.Δ. (ΦΕΚ 293/Δ/89).

2. Την υπ' αριθ. 14/91 απόφαση Κοινοτικού Συμβουλίου Μύτικα με την οποία γνωμοδοτεί υπέρ του καθορισμού γραμμής δόμησης στο νότιο ανατολικό τμήμα Οικισμού από την οικία Παν. Μπουλιέρη μέχρι την οικοδομή Αφών Βασιλάκη και Σκαρογιάννη.

3. Την υπ' αριθ. 2503/5.11.1986 απόφαση Νομάρχη «περί καθορισμού ορίου στον Οικισμό Μύτικα».

4. Την υπ' αριθ. 345/12.4.1991 εισήγηση Πολεοδομικού Γραφείου Αμφιλοχίας.

5. Την υπ' αριθ. 7η/15.4.1991 (θέμα 1ον) γνωμοδότηση Συμβουλίου ΧΟΠ, Ν. Αιτωλ/νίας, αποφασίζουμε:

Όπως η γραμμή Α,Β,Γ,Δ,Ε,Ζ,Η,Θ,Ι αποτελέσει γραμμή δόμησης των οικοπέδων στο νοτιοανατολικό τμήμα του Οικισμού Μύτικα η οποία αρχίζει από την οικοδομή Παν. Μπουλιέρη (σημείο Ι) μέχρι την οικοδομή Αφών Βασιλάκη και Σταυρογιάννη (σημείο Α') και όπως αυτή φαίνεται στο τοπογραφικό διάγραμμα που συνοδεύει την απόφασή μας.

Η ισχύς της παρούσας αρχίζει από την δημοσίευσή της στην Εφημερίδα της Κυβερνήσεως.

Η απόφαση αυτή να δημοσιευθεί στην Εφημερίδα της Κυβερνήσεως.

Μεσολόγγι, 10 Μαΐου 1991

Η Νομάρχης

ΜΑΙΡΗ ΣΟΡΩΤΤΟΥ-ΤΣΑΝΑΚΗ

ΠΡΟΣ ΑΝΑΤΟΛΑΣ ΟΡΙΟ ΟΙΚΙΣΜΟΥ ΜΥΤΙΚΑ

Επέκταση του (Σχέδιο πόλης Παναγούλας)

Οικόπεδο Λάου Ηλρουκερ

ΠΡΟΤΕΙΝΟΜΕΝΗ ΓΡΑΜΜΗ ΔΟΜΗΣΗΣ

Κοινοτικός εξευγενισμένος δρόμος

ΚΡΑΣΠΕΔΟ ΤΣΙΜΕΝΤΟΣΤΡΩΜΕΝΟΥ ΔΡΟΜΟΥ (ΕΚΤΙΜΩΜΕΝΗ ΓΡΑΜΜΗ ΑΙΓΙΑΛΟΥ)

Κοινοτικός δρόμος (τσιμεντοστρωμένος)

Γραμμή αιγιαλού

Θάλασσα

Εκτός Σχεδίου ή Εντός Οικισμού Μυτικά

Σχολή

ΥΠΟΜΝΗΜΑ

1. ΑΒΓΔΕΖΗΘΙ : Προτεινόμενη γραμμή δόμησης στο παραλιακό τμήμα μέσα στα όρια του οικισμού Μυτικα ...

Το πλάν ανεθέτο το 345/91 έγγραφο ... Γραφ. Αστυνομίας

ΕΡΓΟΔΟΤΗΣ : ΣΤΑΘΗΣ ΜΑΝΤΑΣ

ΕΡΓΟ : ΚΑΘΟΡΙΣΜΟΣ ΓΡΑΜΜΗΣ ΔΟΜΗΣΗΣ ΠΑΡΑΛΙΑΚΟΥ ΤΜΗΜΑΤΟΣ ΕΚΤΟΣ ΣΧΕΔΙΟΥ ΑΛΛΑ ΜΕΣΑ ΣΤΑ ΟΡΙΑ ΟΙΚΙΣΜΟΥ ΜΥΤΙΚΑ

ΘΕΣΗ ΕΡΓΟΥ : ΕΝΤΟΣ ΤΩΝ ΟΡΙΩΝ ΤΟΥ ΟΙΚΙΣΜΟΥ ΜΥΤΙΚΑ (ΚΑΤΩ ΜΥΤΙΚΑΣ)

ΜΕΛΕΤΗΤΗΣ : ΓΕΩΡΓΙΟΣ ΠΟΥΡΝΑΡΑΣ Πολ. Μηχανικός

ΤΟΠΟΓΡΑΦΙΚΟ ΔΙΑΓΡΑΜΜΑ

ΚΛ. 1 : 500

ΑΡΙΘΜ. ΣΧΕΔΙΟΥ

ΠΕΡΙΟΔΟΣ ΕΚΠΟΝΗΣΗΣ ΜΕΛΕΤΗΣ : ΝΟΕΜΒΡΙΟΣ 1990

ΥΠΟΓΡΑΦΗ

ΓΕΩΡΓΙΟΣ Ν. ΠΟΥΡΝΑΡΑΣ
ΔΙΠΛΩΜ. ΠΟΛ. ΜΗΧΑΝΙΚΟΣ
ΕΘΝΙΚΟΥ ΜΕΤΣΟΒΙΟΥ ΠΟΛΥΤΕΧΝΕΙΟΥ
ΜΥΤΙΚΑΣ ΑΚΑΡΝΑΝΙΑΣ

ΕΘΕΩΡΗΘΗ 29-5-1991

ΚΥΡΙΑΚΗΣ ΔΗΜΗΤΡΙΟΣ

Αριθ. 7987 (2)

Τροποποίηση ρυμοτομικού σχεδίου Νέων Παγασών Δήμου Βόλου Ν. Μαγνησίας (Ο.Τ. 187).

Ο ΝΟΜΑΡΧΗΣ ΜΑΓΝΗΣΙΑΣ

Έχοντας υπόψη:

1. Τις διατάξεις του από 17.7.1923 Ν.Δ. «περί σχεδίων πόλεων και Κωμών του Κράτους», όπως τροποποιήθηκε και συμπληρώθηκε μεταγενέστερα.

2. Τις διατάξεις του Ν. 3200/55 «περί διοικητικής αποκεντρώσεως», όπως τροποποιήθηκαν και συμπληρώθηκαν.

3. Τις διατάξεις του Α.Ν. 314/68, όπως τροποποιήθηκαν και συμπληρώθηκαν με το Ν.Δ. 1018/71 και με την παρ. 3 του άρθρου 34 του Ν. 1577/85 (ΦΕΚ 210Α).

4. Τις διατάξεις του υπ' αριθ. 183/86 Π.Δ/τος (ΦΕΚ 70/Α).

5. Την υπ' αριθ. 251/90 απόφαση του Δημοτικού Συμβουλίου Βόλου με την οποία ζητάτε να τροποποιηθεί το εγκεκριμένο σχέδιο πόλης στις Ν. Παγασές στο Ο.Τ. 187, ώστε ως Πολεοδομικό Κέντρο να θεωρούμε ότι ισχύουν οι χρήσεις που προβλέπονται από το Π.Δ/γμα της 3/6.3.87 (ΦΕΚ 166Δ) άρθρο 4 με σχετική τροποποίηση του άρθρου 3 του Π.Δ. της 3.2.88 που αφορά την πολεοδόμηση στις Ν. Παγασές.

6. Την υπ' αριθ. 20/14.12.90 θέμα 2ον γνωμοδότηση του Συμβουλίου ΧΟΠ, αποφασίζουμε:


Εγκρίνουμε την τροποποίηση του ρυμοτομικού σχεδίου με την τροποποίηση της παραγράφου α του άρθρου 8 του Π.Δ. 81 της 23/29.11.1980 και τη δυνατότητα κατασκευής κατοικίας και στο ισόγειο του κτίσματος, όπως άλλωστε προβλέπει και το μεταγενέστερο Π.Δ. χρήσεων γης της 23.2.87 (ΦΕΚ 166Α).


Η απόφαση αυτή να δημοσιευθεί στην Εφημερίδα της Κυβερνήσεως.

Βόλος, 29 Ιανουαρίου 1991


Ο Νομάρχης
ΓΕΩΡΓΙΟΣ ΔΙΔΑΓΓΕΛΟΣ

ΔΗΜΟΣ ΣΚΙΑΘΟΥ
περιοχή : ΑΛΩΝΙΑ
ΤΟΜΕΑΣ Α'
κλίμακα 1:500

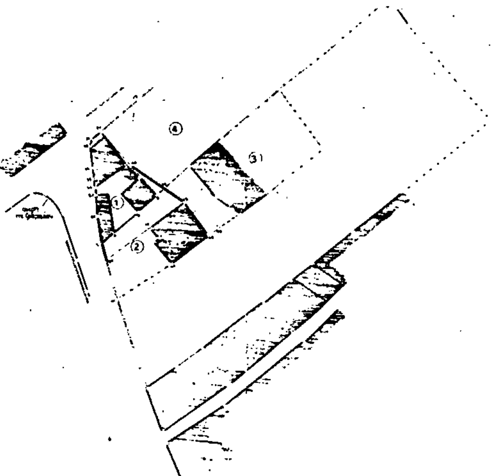

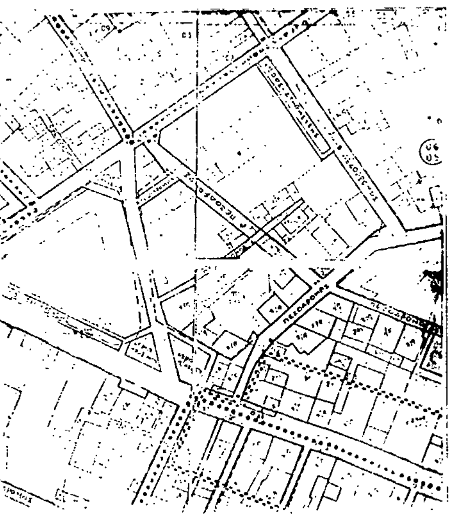

ΑΠΟΣΠΑΣΜΑ ΣΑ ΠΟΛΗΣ ΣΚΙΑΘΟΥ - κλίμακα 1:1000

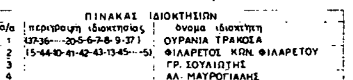

ΠΙΝΑΚΑΣ ΙΔΙΟΚΤΗΣΙΩΝ

α/α	περιγραφή ιδιοκτησίας	όνομα ιδιοκτήτη
1	(37-36-....-20-5-6-7-8-9-37)	ΟΥΡΑΝΙΑ ΤΡΑΚΟΣΑ
2	(5-44-10-41-42-43-13-45-...-5)	ΦΙΛΑΡΕΤΟΣ ΚΩΝ. ΦΙΛΑΡΕΤΟΥ
3		ΓΡ. ΣΟΥΛΙΩΤΗΣ
4		ΑΛ. ΜΑΥΡΟΓΙΑΛΗΣ

ΣΚΙΑΘΟΣ ΦΕΒΡΟΥΑΡΙΟΣ 1989

η μηχανικός

ΕΛΛΗΝΙΚΗ ΔΗΜΟΚΡΑΤΙΑ
ΝΟΜΑΡΧΙΑ ΜΑΓΝΗΣΙΑΣ
ΤΜΗΜΑ ΠΟΛΕΟΔΟΜΙΑΣ &
ΠΟΛΕΟΔΟΜΙΚΩΝ ΕΦΑΡΜΟΓΩΝ

ΤΡΟΠΟΠΟΙΗΣΗ ΡΥΜΟΤΟΜΙΚΟΥ ΣΧΕΔΙΟΥ ΠΟΛΗΣ Σκιάθου στον τομέα Α Ο.Τ

ΚΛΙΜΑΚΑ 1:500

ΒΟΛΟΣ 21/1/1994

ΘΕΩΡΗΣΗ
Η προϊσταμένη ΤΠ & ΠΕ
Ν. Μαγνησίας

ΑΝΑΣΤ. ΛΟΥΚΙΔΟΥ
ΑΡΧ. Μηχανικός με Α

ΦΕΚ

απόφαση

Εγκρίνουμε την τροποποίηση του ρυμοτομικού σχεδίου Πόλεως Σκιάθου στον τομέα Α με κατάργηση του πεζοδρόμου όπως φαίνεται και στα τοπογραφικά διαγράμματα κλ. 1:500

ΕΓΚΡΙΝΕΤΑΙ ΩΣ ΠΑΡΑΡΤΗΜΑ ΤΗΣ ΑΡΘΜ 2055 ΑΠΟΦΑΣΗΣ

ΒΟΛΟΣ 21/1/1994

Ο ΝΟΜΑΡΧΗΣ

ΓΕΩΡΓΙΟΣ ΔΙΔΑΓΓΕΛΟΣ

Αριθ. 1481/15.5.1991 (3)

Έγκριση αποχαρακτηρισμού στον οικοπεδικό χώρο ΕΚΤΕΝΕΠΟΛ στο Ν. Ξάνθης.

Ο ΝΟΜΑΡΧΗΣ ΞΑΝΘΗΣ

Έχοντας υπόψη:

1. Τις διατάξεις του Ν.Δ/τος της 17ης Ιουλίου 1923, όπως μεταγενέστερα τροποποιήθηκαν και συμπληρώθηκαν και ειδικότερα τα άρθρα 3 και 70.

2. Τις διατάξεις του Α.Ν. 314/1968 (ΦΕΚ 47/Α) όπως τροποποιήθηκαν και συμπληρώθηκαν με το υπ' αριθ. 1018/71 Ν.Δ/γμα (ΦΕΚ 220/Α) και με την παρ. 3 του άρθρου 34 του Ν. 1577/85 (ΦΕΚ 210/Α).

3. Τις διατάξεις του υπ' αριθ. 183/1986 Π.Δ/τος (ΦΕΚ 70/Α).

4. Την υπ' αριθ. 68/20.3.1991 γνωμοδότηση του Δημοτικού (ή Κοινοτικού) Συμβουλίου.

5. Την υπ' αριθ. 10/1991 γνωμοδότηση του Συμβουλίου Χωροταξίας, Οικισμού και Περιβάλλοντος, Νομού Ξάνθης, αποφασίζουμε:

Άρθρο 1

Εγκρίνεται ο αποχαρακτηρισμός στον οικοπεδικό χώρο ΕΚΤΕΝΕΠΟΛ του Ο.Τ. 2 από χώρο ανεγέρσεως κατοικίας σε χώρο ανέγερσης Τεχνικού Λυκείου με σ.δ. 0,5, κάλυψη 40% και μεγ. ύψος 15,00 μ., καθώς και ο αποχαρακτηρισμός στον ίδιο χώρο του Ο.Τ. 19 από χώρο ανέγερσης Λυκείου σε χώρο κατοικίας με σ.δ. = 0,45, κάλυψη 40% και μεγ. ύψος 11,00 μ.

2. Καθορίζεται

α. Τόπος ανάρτησης διαγραμμάτων τροποποίησης: ο πίνακας ανακοινώσεων του τμήματος Πολεοδομίας - Πολεοδομικών Εφαρμογών Ν. Ξάνθης.

β. Χρόνος ανάρτησης διαγραμμάτων: δέκα πέντε (15) ημέρες από της υπογραφής αποφάσεως.

γ. Αριθμός φύλλων διαγραμμάτων: 2

δ. Κλίμακα διαγραμμάτων: 1:50.

Άρθρο 2

Η ισχύς της παρούσας απόφασης αρχίζει από τη δημοσίευσή της στην Εφημερίδα της Κυβερνήσεως.

Η απόφαση αυτή να δημοσιευθεί στην Εφημερίδα της Κυβερνήσεως.

Ξάνθη, 15 Μαΐου 1991

Ο Νομάρχης

Γ. ΚΑΠΑΝΤΖΟΓΛΟΥ



ΟΤ 19

ΟΤ 18

ΟΤ 17

ΟΤ 11

ΟΤ 15



Συνεδρίαση των αριθ. 08/26-3-91 Απόφαση Διοικ.

Ο ΠΡΟΕΔΡΟΣ ΓΡΑΜΜΑΤΕΥΣ ΤΑ ΜΕΛΗ

Α. Χατζηγρηγορίου


Διονύσιος Βυβός

Ζαφειρόπουλος

Θ. Σαλαΐδης

ΕΘΕΩΡΗΘΗ

Ξάνθη τη 30-4-1991

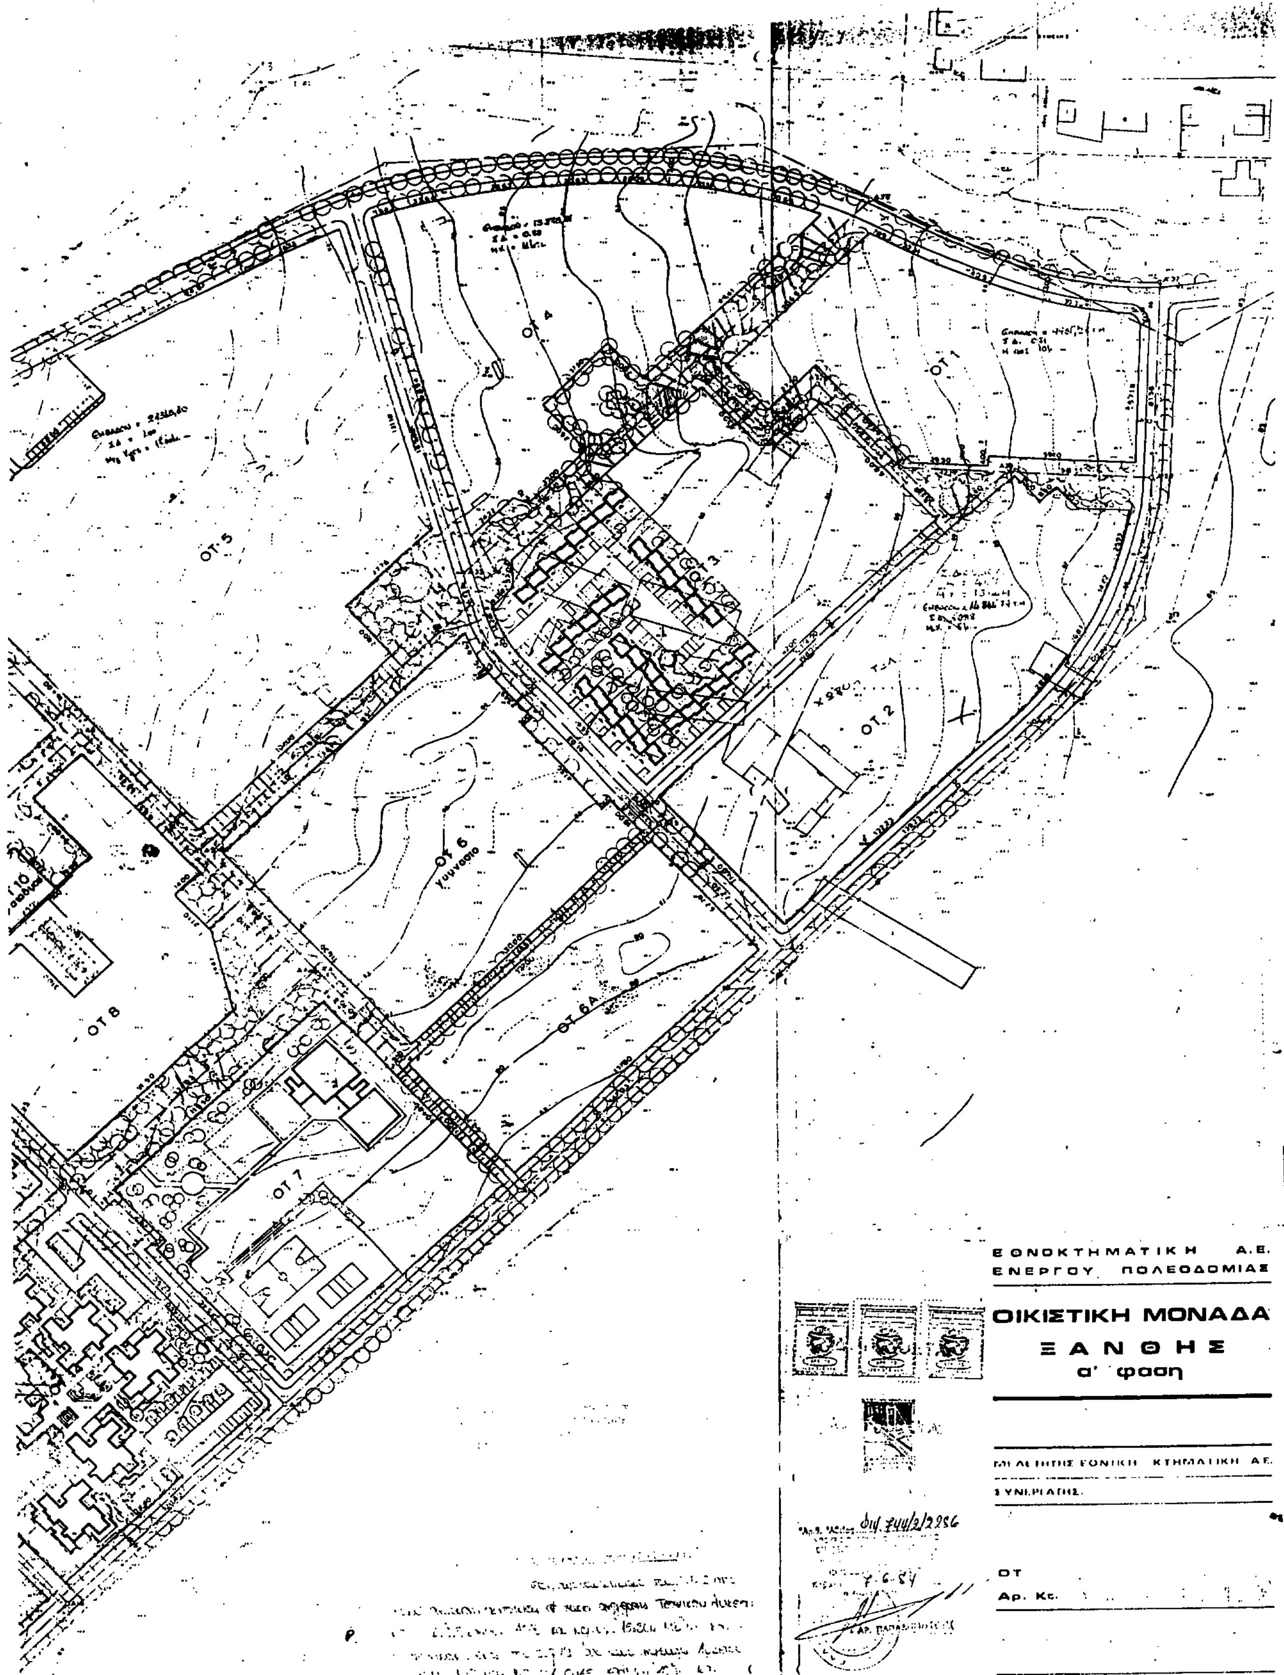

ΟΤ 1
ΟΤ 2
ΟΤ 3
ΟΤ 4
ΟΤ 5
ΟΤ 6
γυμνάσιο
ΟΤ 6Α
ΟΤ 7
ΟΤ 8
ΕΘΝΟΚΤΗΜΑΤΙΚΗ Α.Ε.
ΕΝΕΡΓΟΥ ΠΟΛΕΟΔΟΜΙΑΣ
ΟΙΚΙΣΤΙΚΗ ΜΟΝΑΔΑ
ΞΑΝΘΗΣ
α' φαση
ΣΥΝΕΡΓΑΤΗΣ
ΟΤ
Αρ. Κε.
1:50

Αριθ. 10008 ΕΠΑ (4)

Αποχαρακτηρισμός των υπ' αριθ. 411 και 412 οικοπέδων στο Ο.Τ. 32, του ρυμοτομικού σχεδίου οικισμού Βαλτερού Ν. Σερρών από χώρο πρασίνου σε οικοδομήσιμα.

Ο ΝΟΜΑΡΧΗΣ ΣΕΡΡΩΝ

Έχοντας υπόψη:

1. Τις διατάξεις του Ν.Δ/τος της 17.7.1923 «περί σχεδίων πόλεων, κωμών κ.λπ.» και ειδικότερα τα άρθρα 3 και 70.

2. Τις διατάξεις του Α.Ν. 314/1968 (ΦΕΚ 47/Α) όπως αυτό τροποποιήθηκε και συμπληρώθηκε με το Ν.Δ/γμα 1018/71 (ΦΕΚ 220/Α).

3. Τις διατάξεις του Ν. 1337/83 «Επέκταση των πολεοδομικών σχεδίων, οικιστική ανάπτυξη και σχετικές ρυθμίσεις» και ειδικότερα τις παρ. 1 και 2 του άρθρου 38.

4. Τις διατάξεις του Π.Δ/τος 2-4/14.5.85 (ΦΕΚ 225 Δ) «Μεταβίβαση αρμοδιοτήτων στους Νομάρχες για την έγκριση και τροποποίηση ρυμοτομικών σχεδίων, καθώς και όρων και περιορισμών δόμησης αγροτικών οικισμών» και ειδικότερα το εδάφιο β της παρ. 1 του άρθρου 1.

5. Την ΤΠ 4038/30.7.87 απόφαση Νομάρχη Σερρών «Έγκριση ρυμοτομικού σχεδίου Βαλτερού Ν. Σερρών».

6. Την υπ' αριθ. 26/1990 απόφαση του Κοινοτικού Συμβουλίου Βαλτερού.

7. Την υπ' αριθ. 197/20.12.1990 απόφαση του Συμβουλίου Χ.Ο.Π. Ν. Σερρών, αποφασίζουμε:

Άρθρο 1

Εγκρίνεται ο αποχαρακτηρισμός των υπ' αριθ. 411 και 412 οικοπέδων από χώρο πρασίνου σε οικοδομήσιμα με όρους και περιορισμούς δόμησης του ισχύοντες στην περιοχή.

Άρθρο 2

Το ακριβές αντίγραφο του πρωτοτύπου τοπογραφικού διαγράμματος, υπό κλίμακα 1:1000, που συνοδεύει την απόφαση αυτή, μετά την δημοσίευσή της στην Εφημερίδα της Κυβερνήσεως, να αναρτηθεί στο Διοικητήριο, στο κτίριο του Τ.Π. και Π.Ε. Ν. Σερρών για δέκα πέντε (15) συνεχείς ημέρες.

Η απόφαση αυτή να δημοσιευθεί στην Εφημερίδα της Κυβερνήσεως.

Σέρρες, 22 Ιανουαρίου 1991

Ο Νομάρχης
ΑΝΑΣΤΑΣΙΟΣ ΛΙΑΣΚΟΣ

